


110-kV-Anschluss Erzeugeranlage

Schutzkonzept

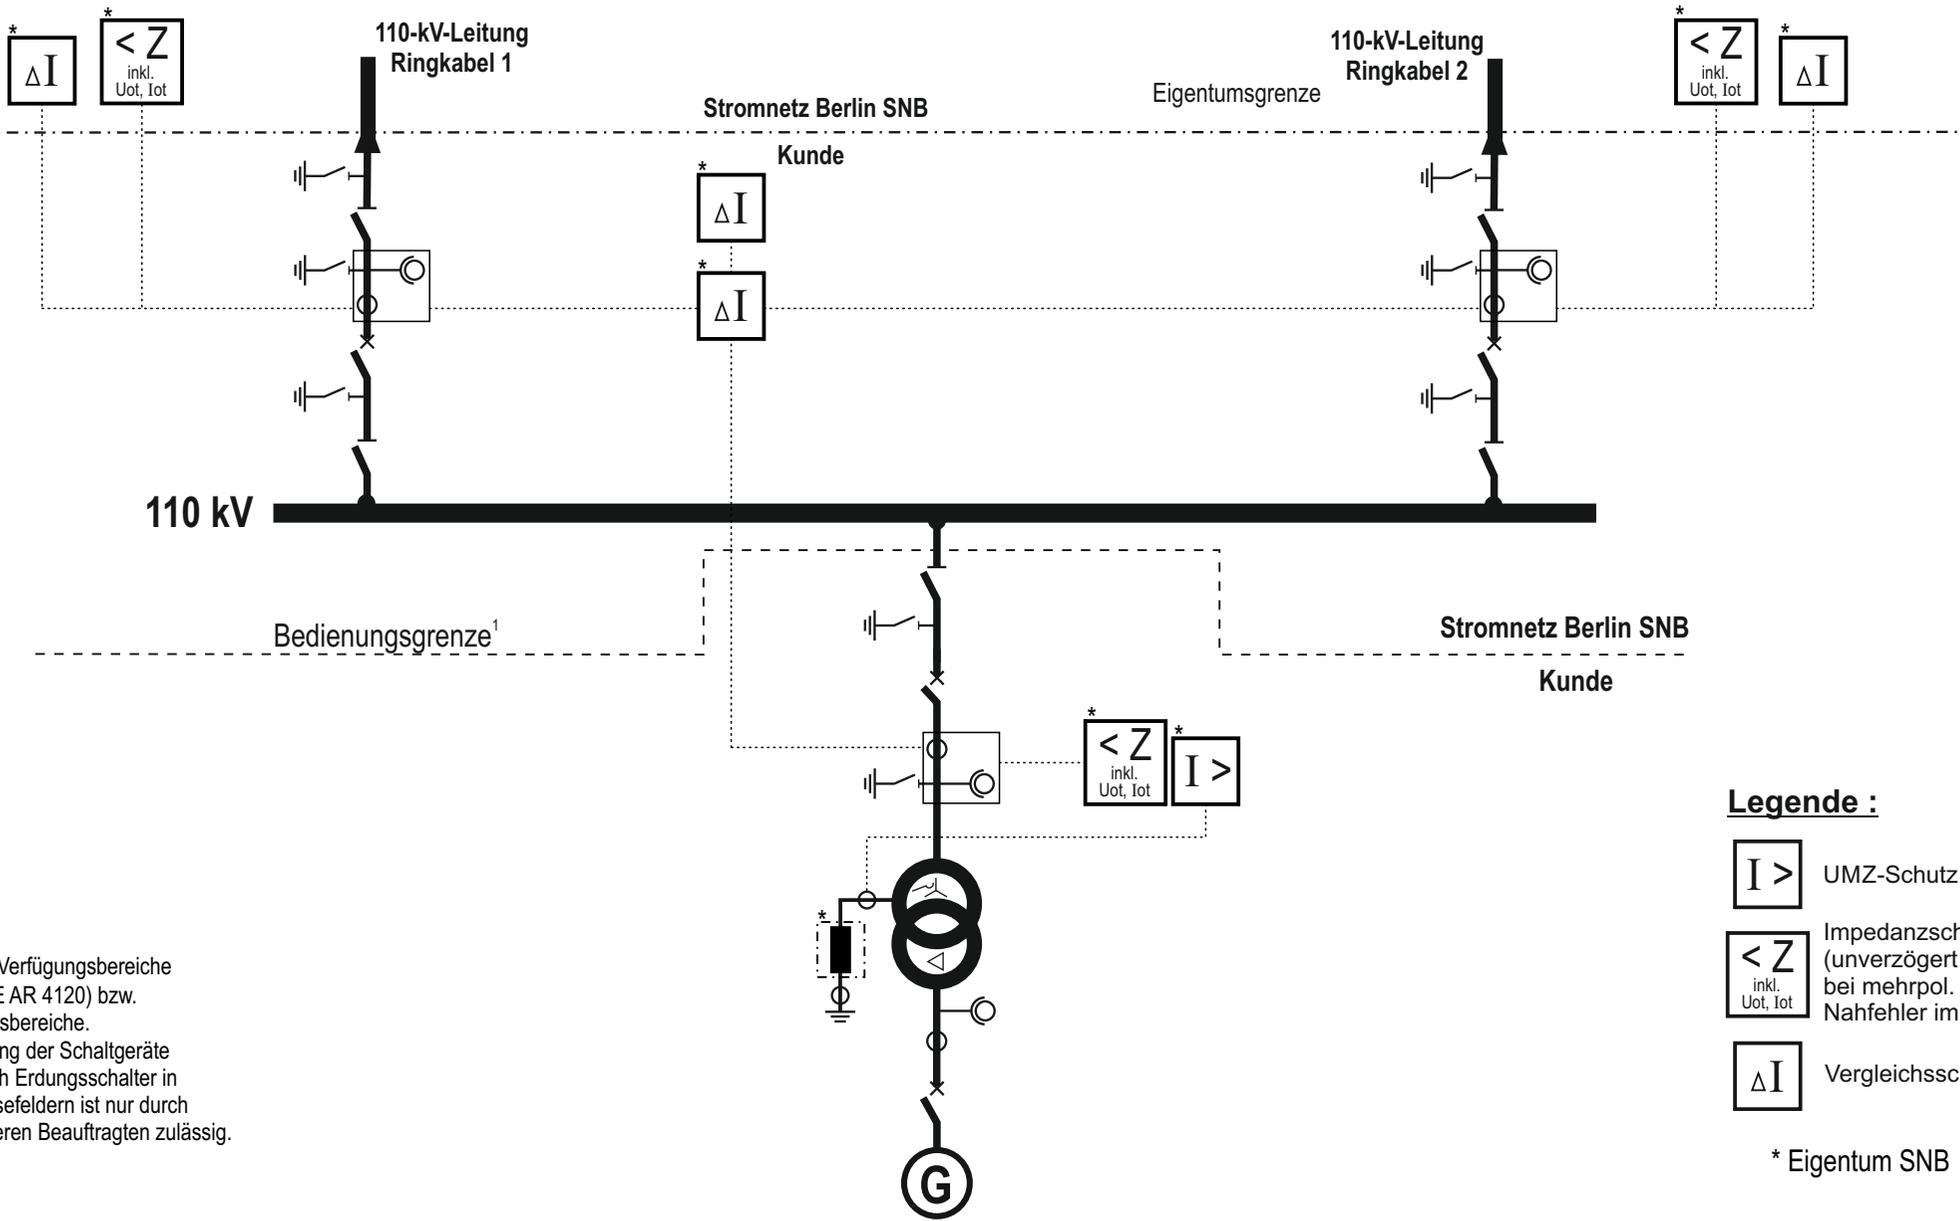

- Legende :**
- $I >$ UMZ-Schutz
 - $\langle Z \rangle$ Impedanzschutz (unverzögert bei mehrpol. Nahfehler im Netz)
 - ΔI Vergleichsschutz
- * Eigentum SNB

¹ Grenze der Verfügungsbereiche (gemäß VDE AR 4120) bzw. Schaltbefehlsbereiche. Die Bedienung der Schaltgeräte einschließlich Erdungsschalter in den Einspeisefeldern ist nur durch SNB bzw. deren Beauftragten zulässig.