



Schutz - AUS Schutz - WARNUNG Schutz - ANREGUNG Schutz unwirksam Leistungsschalterfall

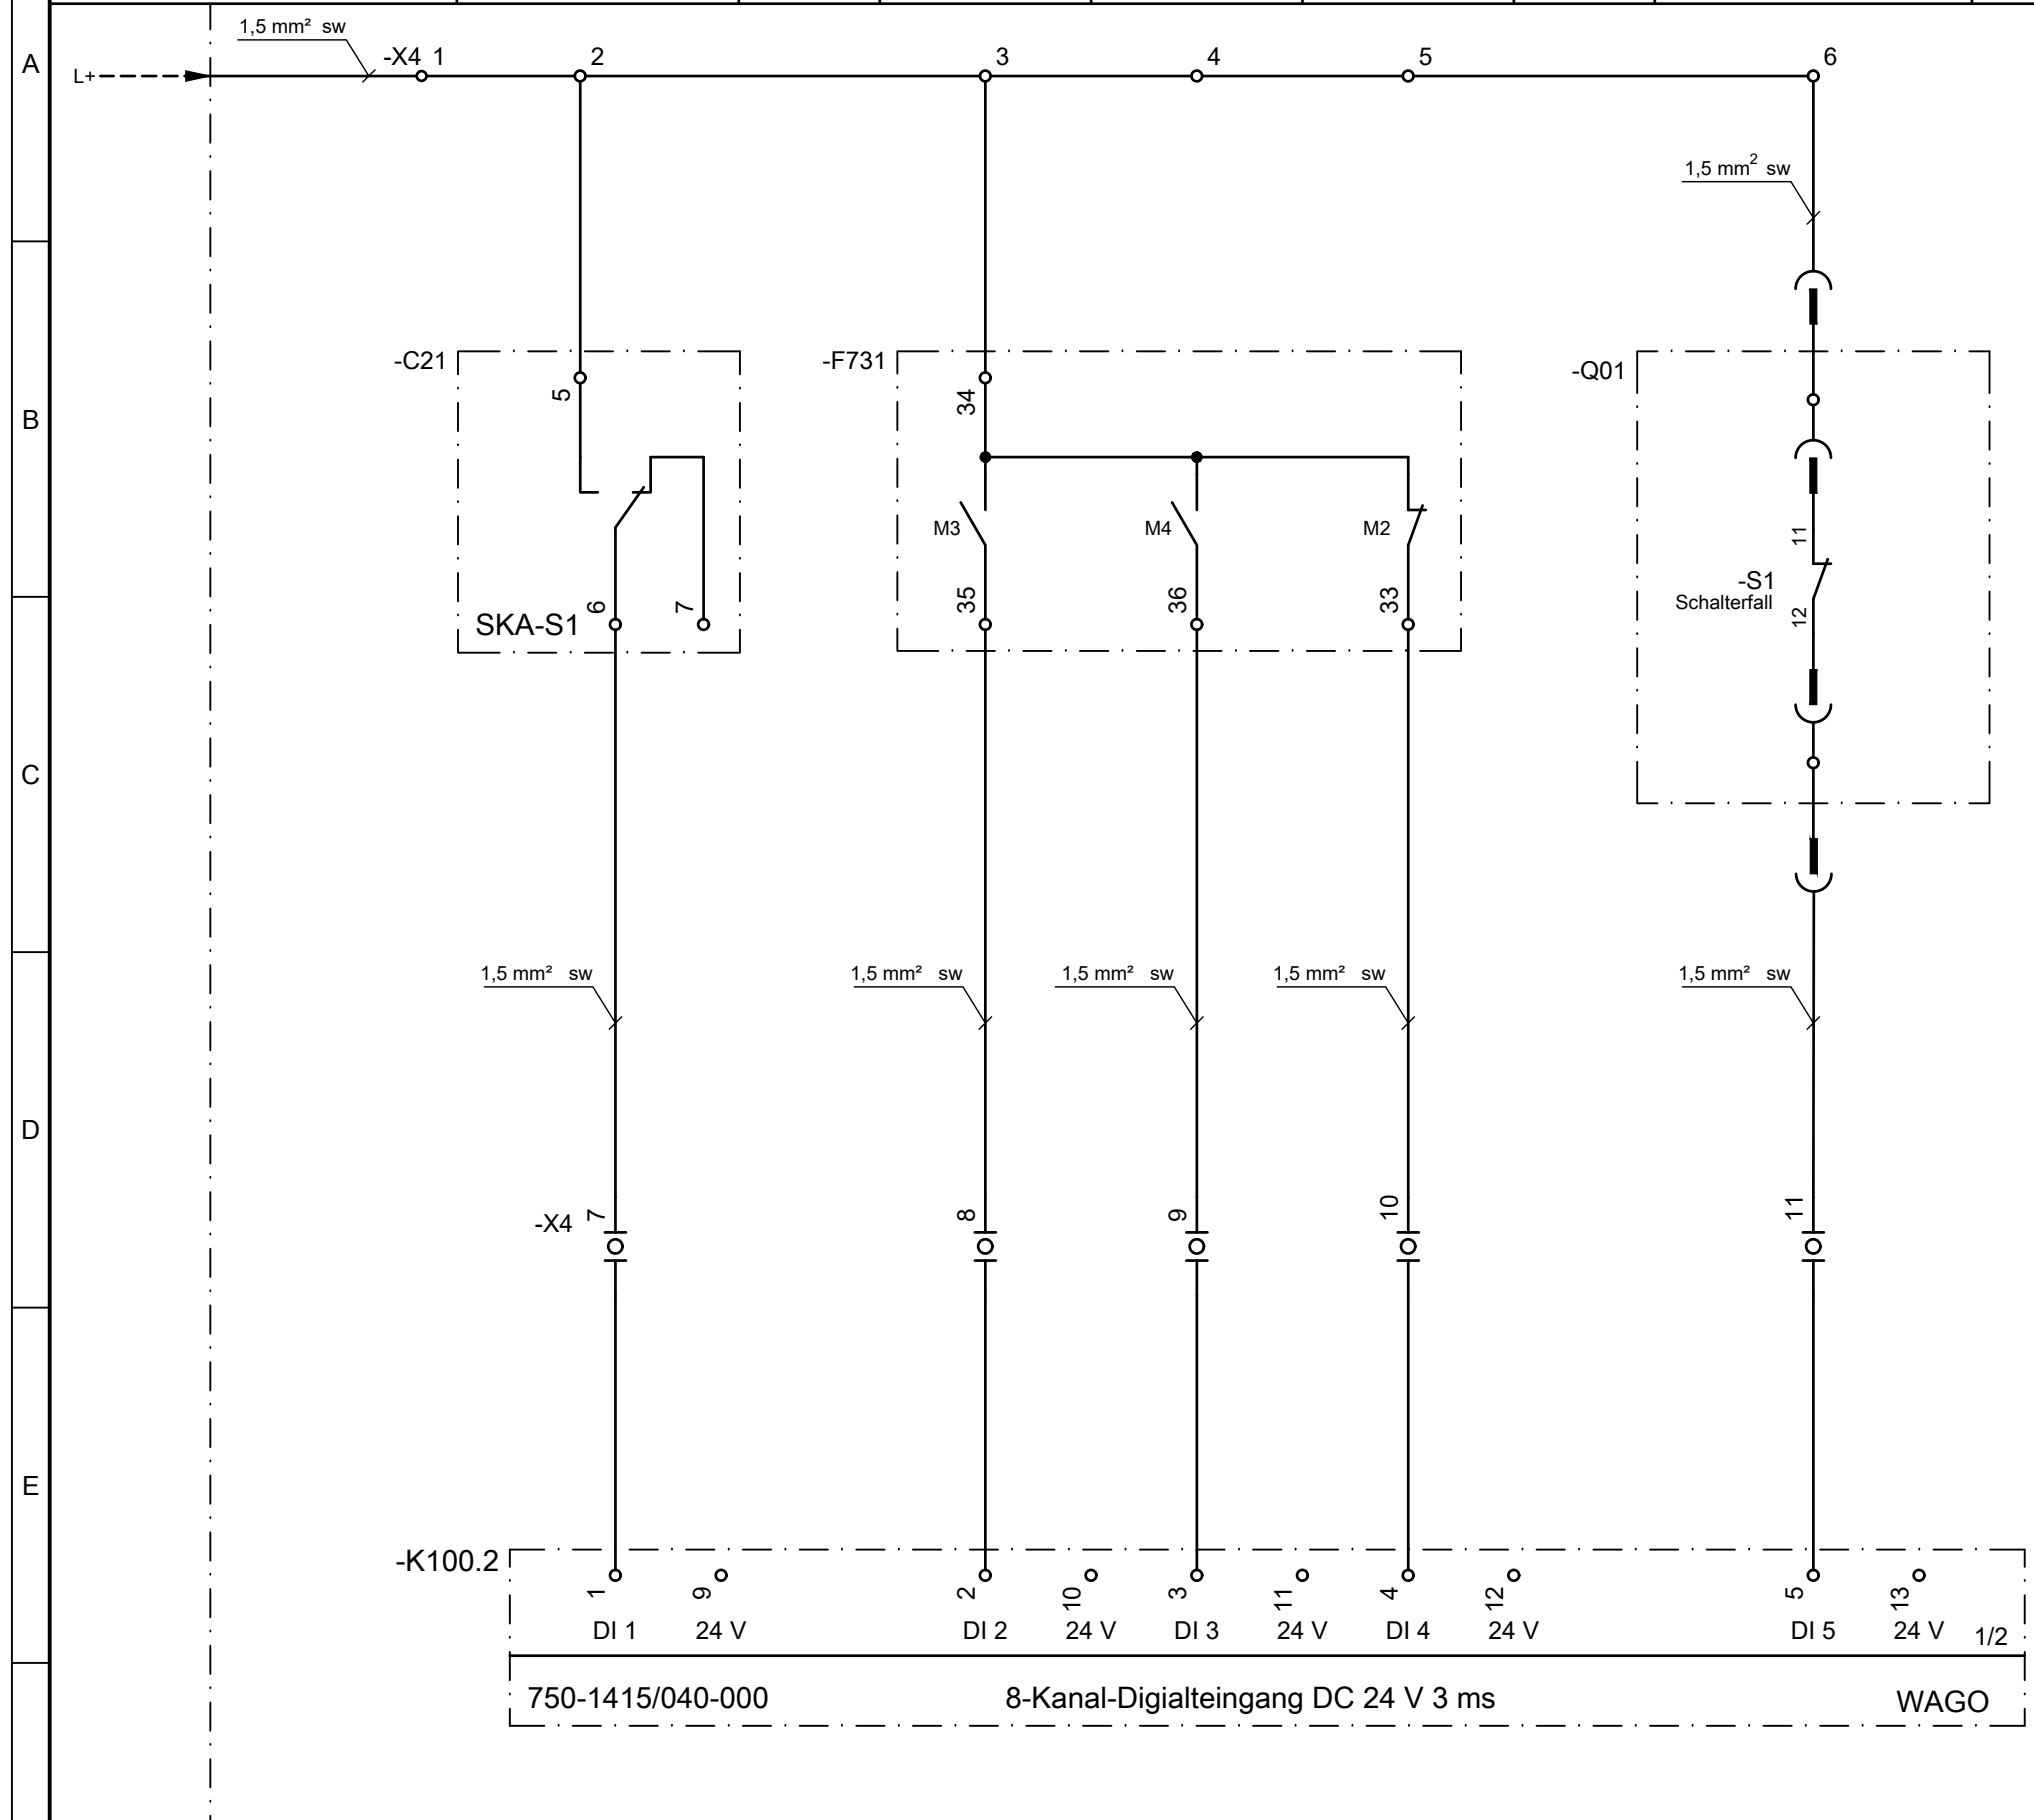

Hilfsspannung kommand		=K ³⁾ -X4			
	1				L+
	2	-C21	:5		
	3	-F731	:34		
	4				
	5				
	6	-Q01 -S1	:11		
<hr/>					
-K100.2	:1		7	-C21	:6
-K100.2	:2		8	-F731	:35
-K100.2	:3		9	-F731	:36
-K100.2	:4		10	-F731	:33
-K100.2	:5		11	-Q01 -S1	:12

Legende:
 Reihenklemmen-Typ: Fabr. Phoenix oder Weidmüller
 Klemme: 1 bis 6 UK 5-N
 Klemme: 7 bis 11 UT 4-MT
 3) - Bezeichnung entsprechend Anlagenkonfiguration

Spannungsversorgung DC 24 V

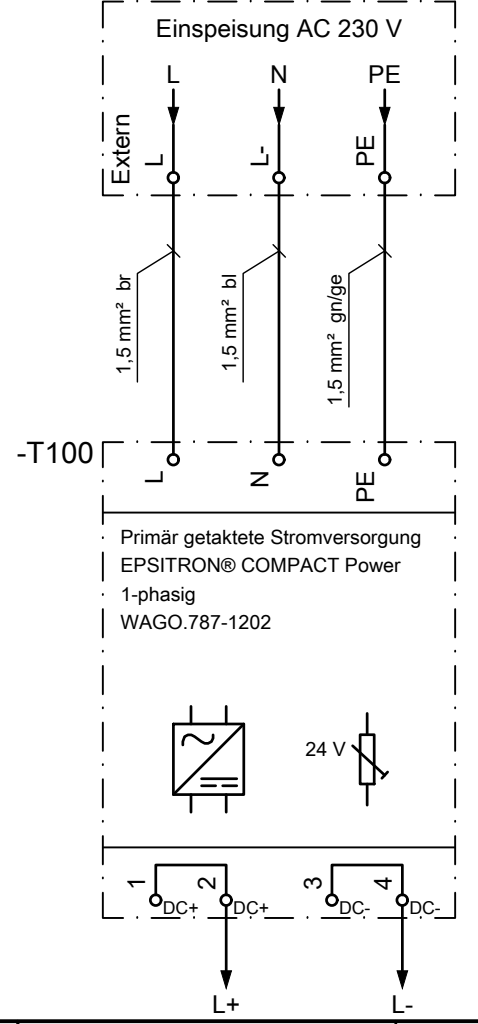

750-1415/040-000 8-Kanal-Digitalteingang DC 24 V 3 ms WAGO

3-0-0177 Gez.: 03.11.2016 Kleessen dwg

11		-T100, überarbeitet	01.02.21	Kle./Akt.	Bearb.	Nötzel	Stromnetz Berlin GmbH		Überstromzeitschutz DSZW4		Arbeitsblatt	
1		Bl.4 neu hinzu für Klemmenl. -X4	14.09.20	Ros/Nö	Geprüft	Rosenau	Stromnetz Berlin GmbH		Meldeableitung Sekundärschutz im offenen Ring			
Ausgabe		Änderung	Datum	Name	Norm		Urspr.	Ers. f.	Ers. d.	Meldeklemmenleiste =K ³⁾ -X4		Blatt 4-
1		2		3		4		5		7		8
										3-4-1727-11		v. 4 Bl.