


Bild 2.1 Verdrahtungsvorgaben MS-Anlage zur Abrechnungsmessung

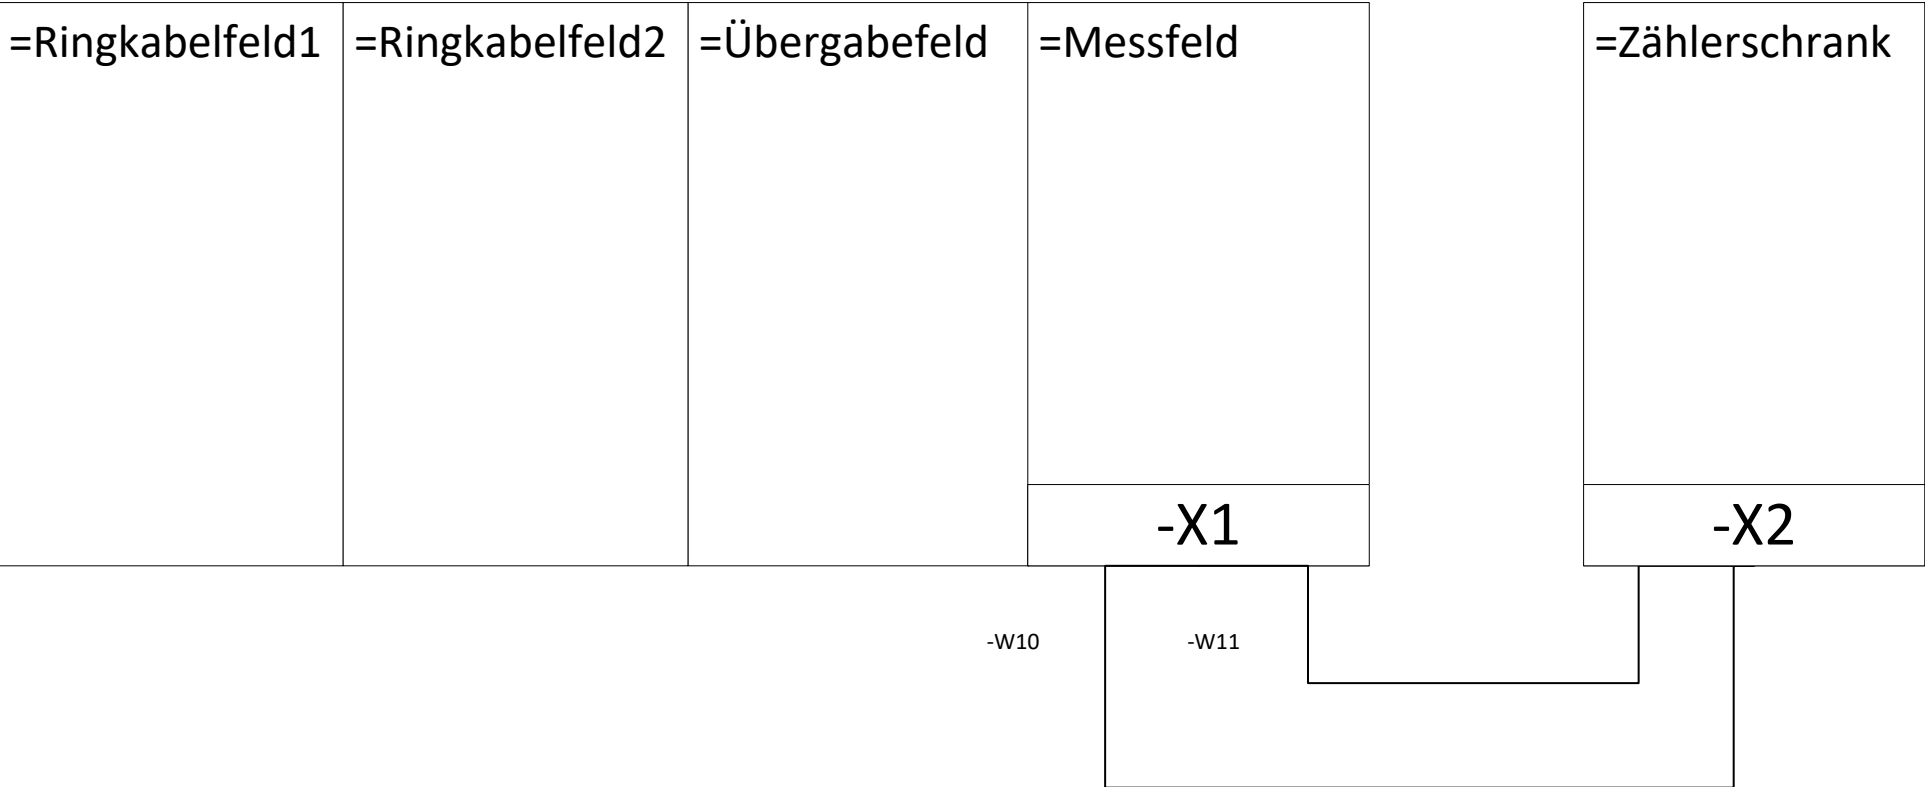

	Ader	Anschluss MS-Anlage	Anschluss Zählerschrank
-W10 Typ: NYY-J 7x4mm² bei Leitungslängen > 15m, 6mm²	1	=Messfeld -X1 :1	=Zählerschrank -X2:9
	2	=Messfeld -X1 :2	=Zählerschrank -X2:10
	3	=Messfeld -X1 :5	=Zählerschrank -X2:11
	4	=Messfeld -X1 :6	=Zählerschrank -X2:12
	5	=Messfeld -X1 :9	=Zählerschrank -X2:13
	6	=Messfeld -X1 :10	=Zählerschrank -X2:14
	GNYE	=unbelegt	=unbelegt
-W11 Typ: NYY-J 7x4mm² bei Leitungslängen > 15m, 6mm²	1	=Messfeld -X1 :13	=Zählerschrank -X2:1
	2	=Messfeld -X1 :14	=Zählerschrank -X2:15
	3	=Messfeld -X1 :16	=Zählerschrank -X2:3
	4	=Messfeld -X1 :19	=Zählerschrank -X2:5
	5	=Messfeld -X1 :20	=Zählerschrank -X2:17
	GNYE	=Messfeld -X1 :22	=Zählerschrank -X2:PE
	6	=Messfeld -X1 :23	=Zählerschrank -X2:7

- X1 - Messklemmleiste im Messfeld
- X2 - Messklemmleiste im Zählerschrank

Bemerkung:
Der Verdrahtungsplan bezieht sich ausschließlich auf die Verdrahtung zwischen der X1-Reihenklemme im Messfeld und der X2-Reihenklemme im Zählerschrank.