



Schutz - AUS M3 M4 M2 Leistungsschalterfall  
 Schutz - WARNUNG Schutz - ANREGUNG Schutz unwirksam

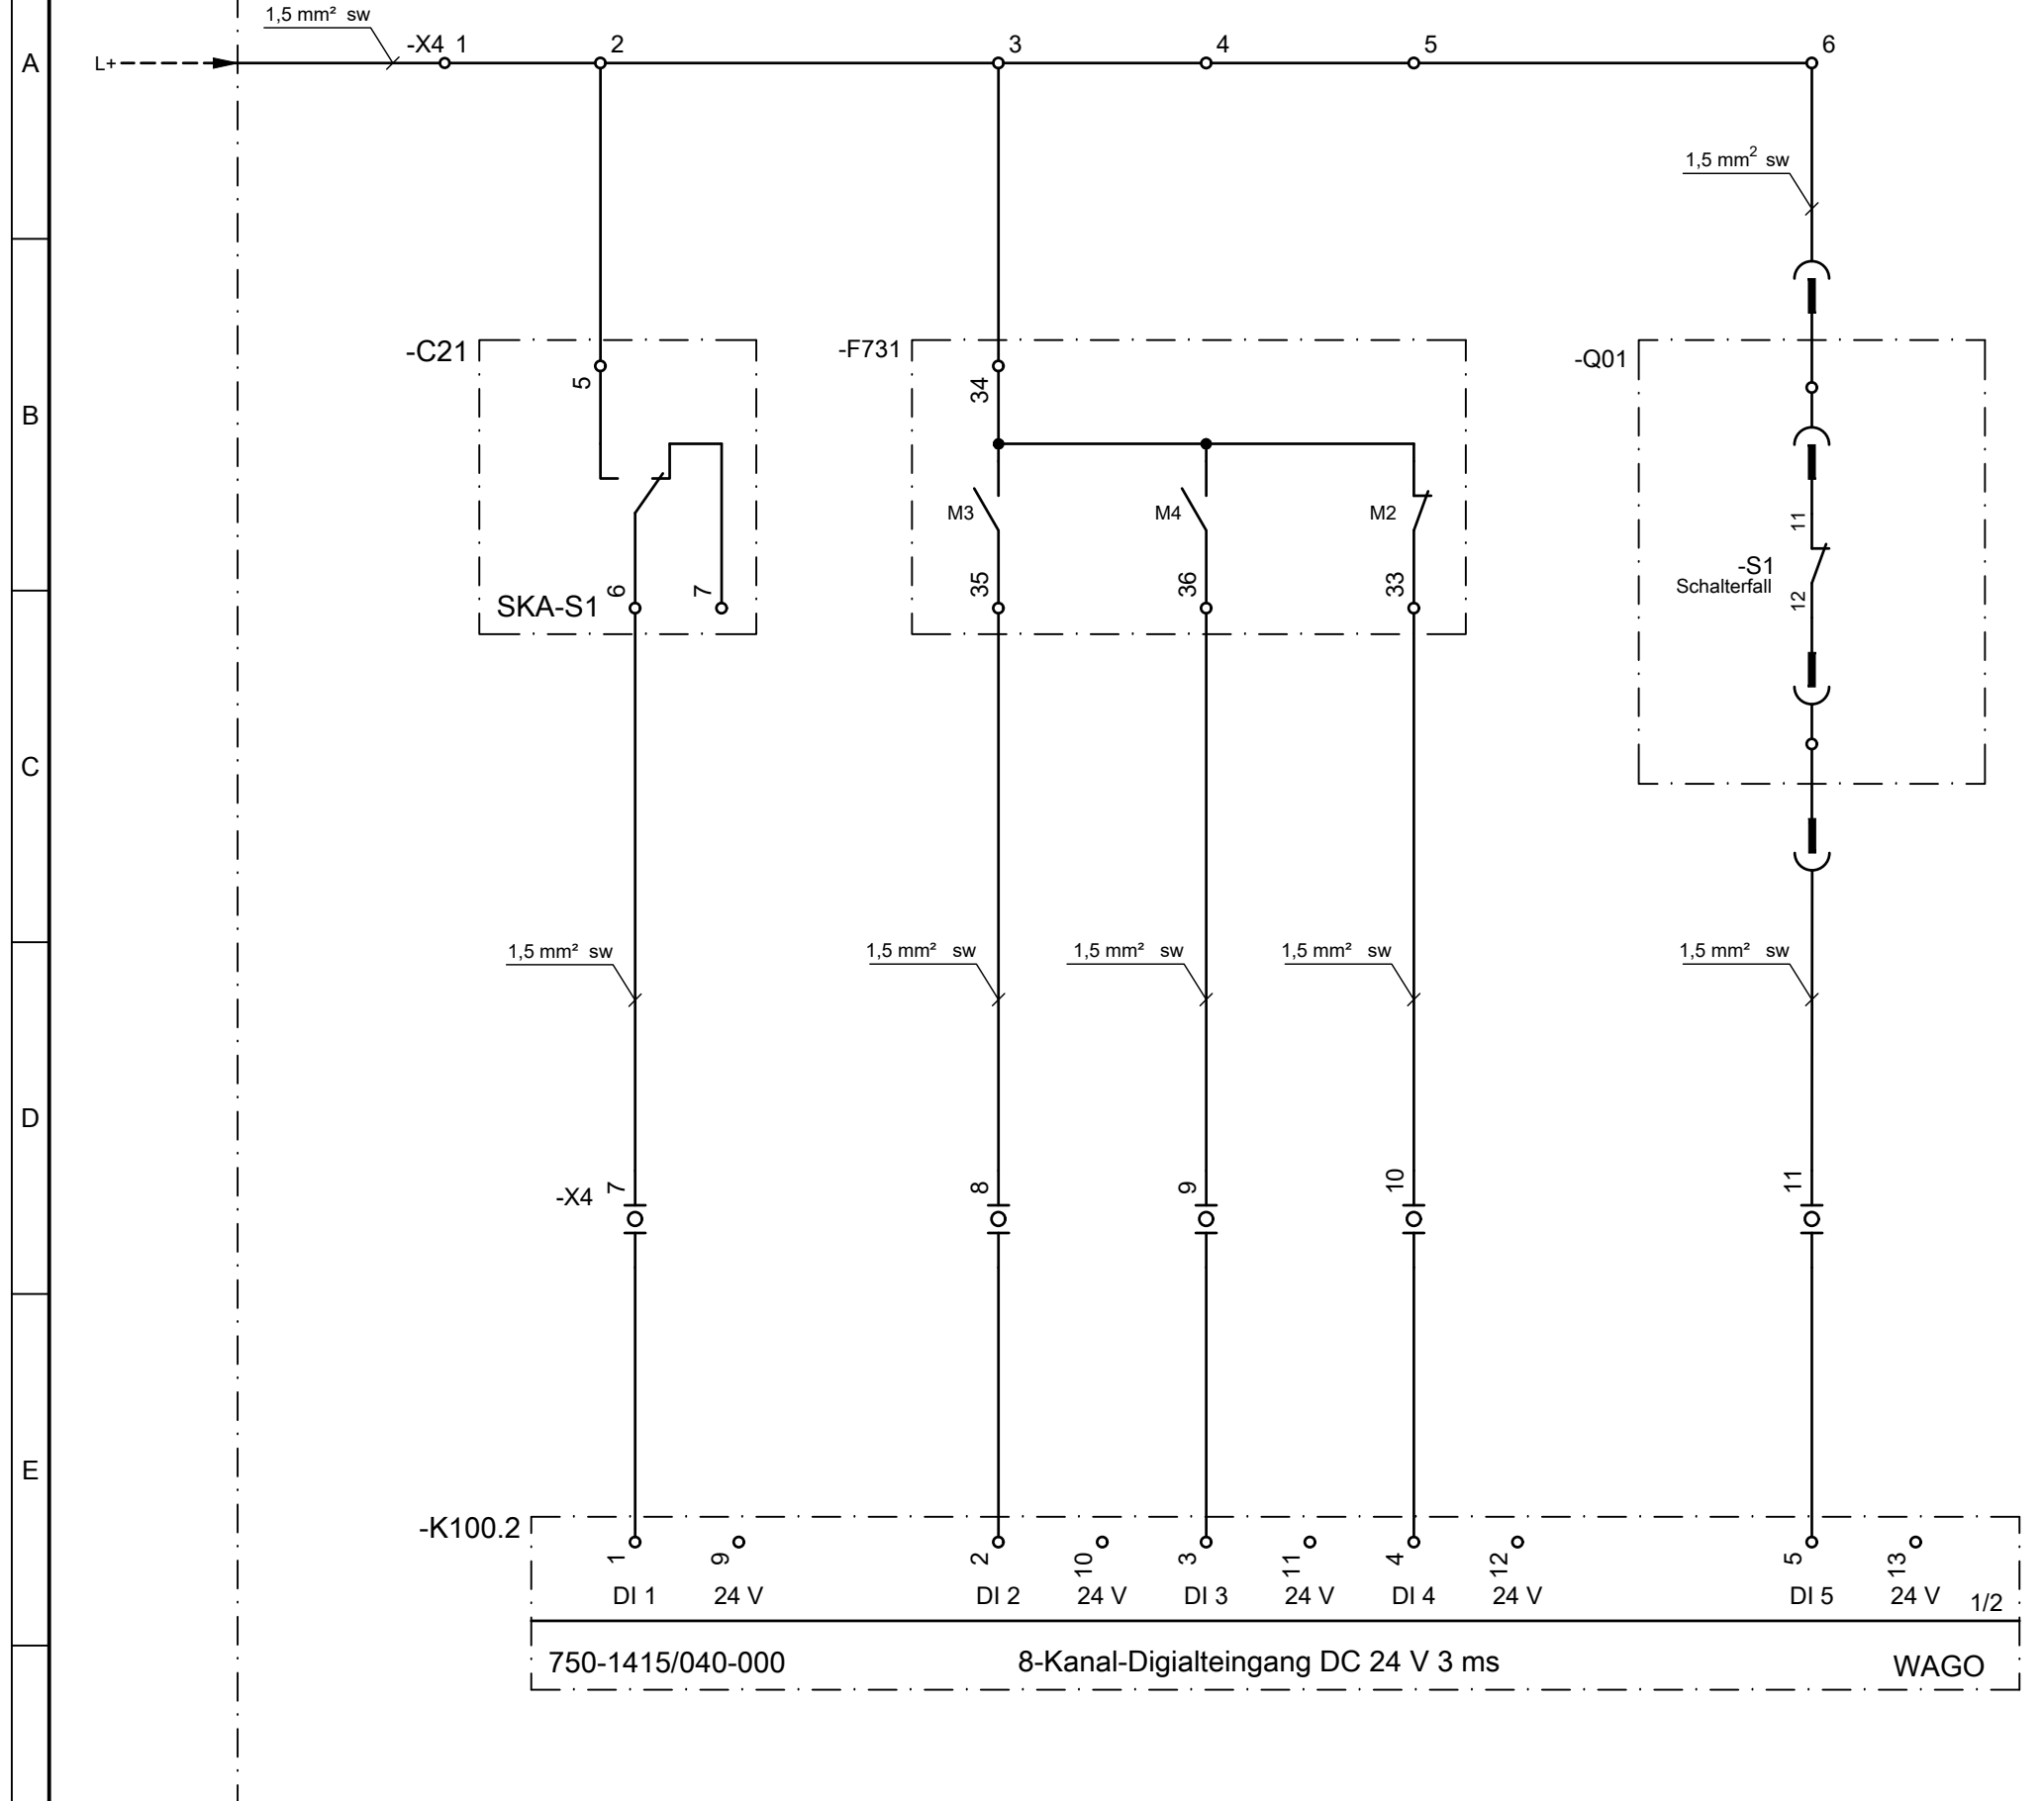

Meldespannung 24 V

=K...-X4		L+	
Hilfsspannung kommand	1		
	2	-C21	:5
	3	-F731	:34
	4		
	5		
	6	-Q01 -S1	:11
-----			
-K100.2	:1	7	-C21 :6
-K100.2	:2	8	-F731 :35
-K100.2	:3	9	-F731 :36
-K100.2	:4	10	-F731 :33
-K100.2	:5	11	-Q01 -S1 :12

**Legende:**  
 Reihenklennen-Typ: Fabr. Phoenix oder Weidmüller  
 Klemme: 1 bis 6 UK 5-N  
 Klemme: 7 bis 11 UT 4-MT  
 3) - Bezeichnung entsprechend Anlagenkonfiguration

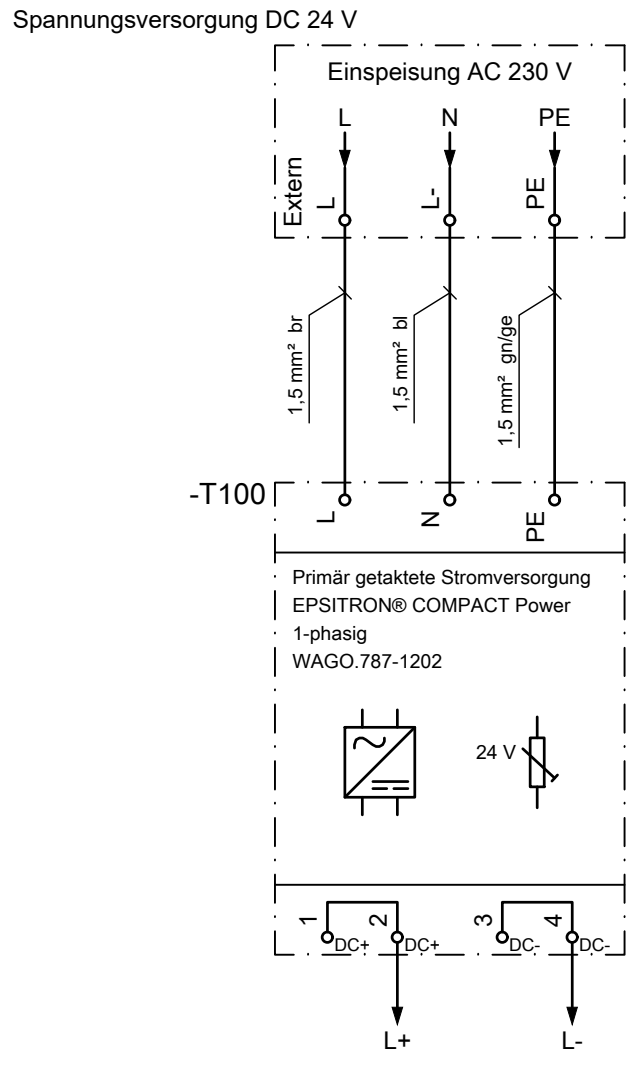

3-0-0177 Gez.: 03.11.2016 Kleessen dwg

11		-T100, überarbeitet	01.02.21	Kle./Akt.	Bearb.	Nötzel	Stromnetz Berlin GmbH		Überstromzeitschutz DSZW4		Arbeitsblatt	
1		Bl. 4 Neu hinzu, Meldekl.-Leiste -X4	18.09.20	Ros/Nö	Geprüft	Rosenau, R.	Stromnetz Berlin GmbH		Meldeableitung Sekundärschutz		Blatt 4-	
Ausgabe	Änderung	Datum	Name	Norm	Urspr.	Ers. f.	Ers. d.	Meldeklemmenleiste =K...-X4; - mehrere Betriebsmittel - Wirkschaltplan		3-4-1726-11		v. 4 Bl.
1	2	3	4	5	6	7	8					